



Block A[rt]

A[2.02]

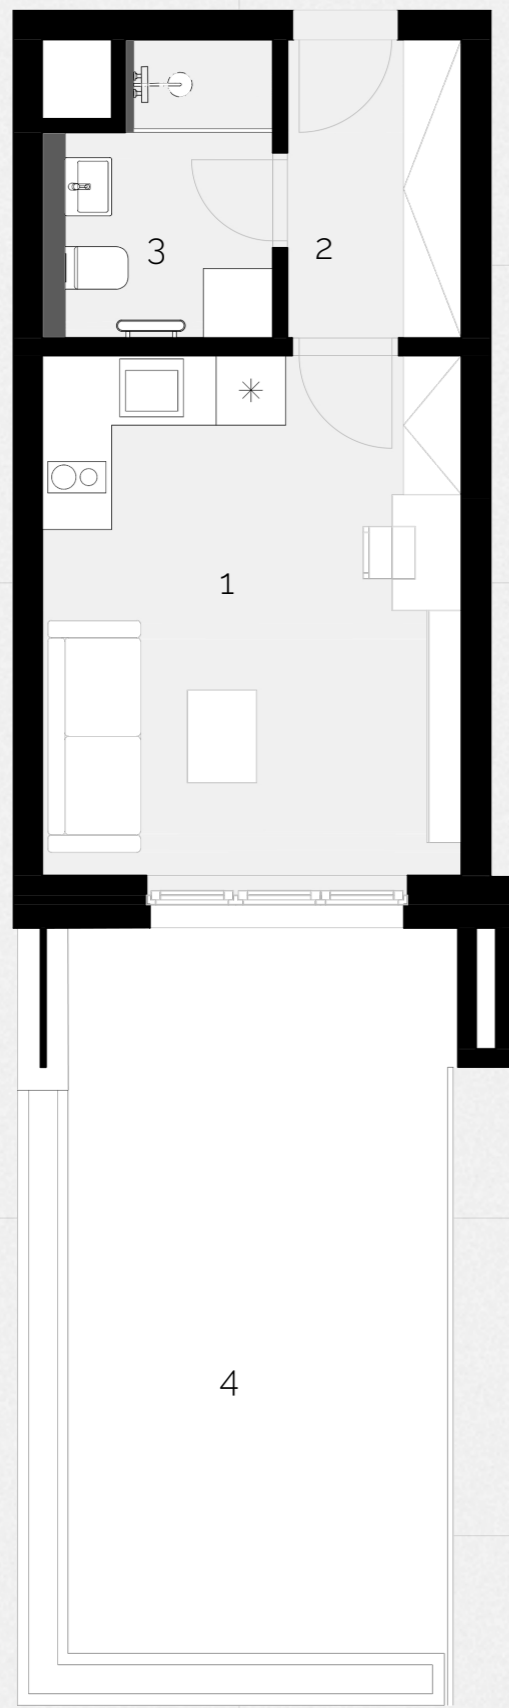

1+kk

Ateliér	
Patro	2. NP
Orientace	J
1 Obývací pokoj	16,5 m ²
2 Chodba	3,9 m ²
3 Koupelna	4,6 m ²
Plocha přiček	1,0 m ²
Podlahová plocha bytu	26,0 m ²
4 Předzahrádka	21,4 m ²
Celková prodejní plocha	47,4 m ²
Nepovinný příplatek	Parkovací stání
Nepovinný příplatek	Sklepni box
Energetický štítek budovy	B (úsporná)

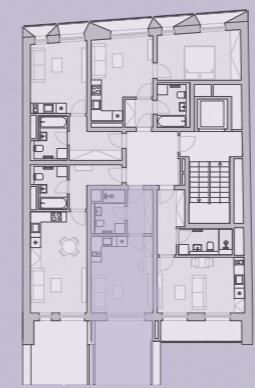

DOMOPLAN

Upozornění: tento list není podrobným stavebním výkresem. Uvedené údaje a ilustrace mají pouze nezávazný informativní charakter a společnost DOMOPLAN si vyhrazuje právo na změny. Aktuální a závazné údaje jsou na vyžádání k dispozici v obchodních místech společnosti. Vyobrazené zařízení v plánech bytů (kuchyňská linka, nábytek) není součástí dodávky. Způsob výpočtu podlahové plochy bytu v jednotce se řídí dle zákona č. 89/2012, podlahová plocha bytu ve smyslu nařízení vlády č.: 366/2013 sb. www.blokart.cz Klientské centrum: +420 607 207 207 | info@domoplan.eu DOMOPLAN a.s. tř.Kpt.Jaroše 1936/19, 602 00 Brno

