


# Block A[rt]

## A[3.06]

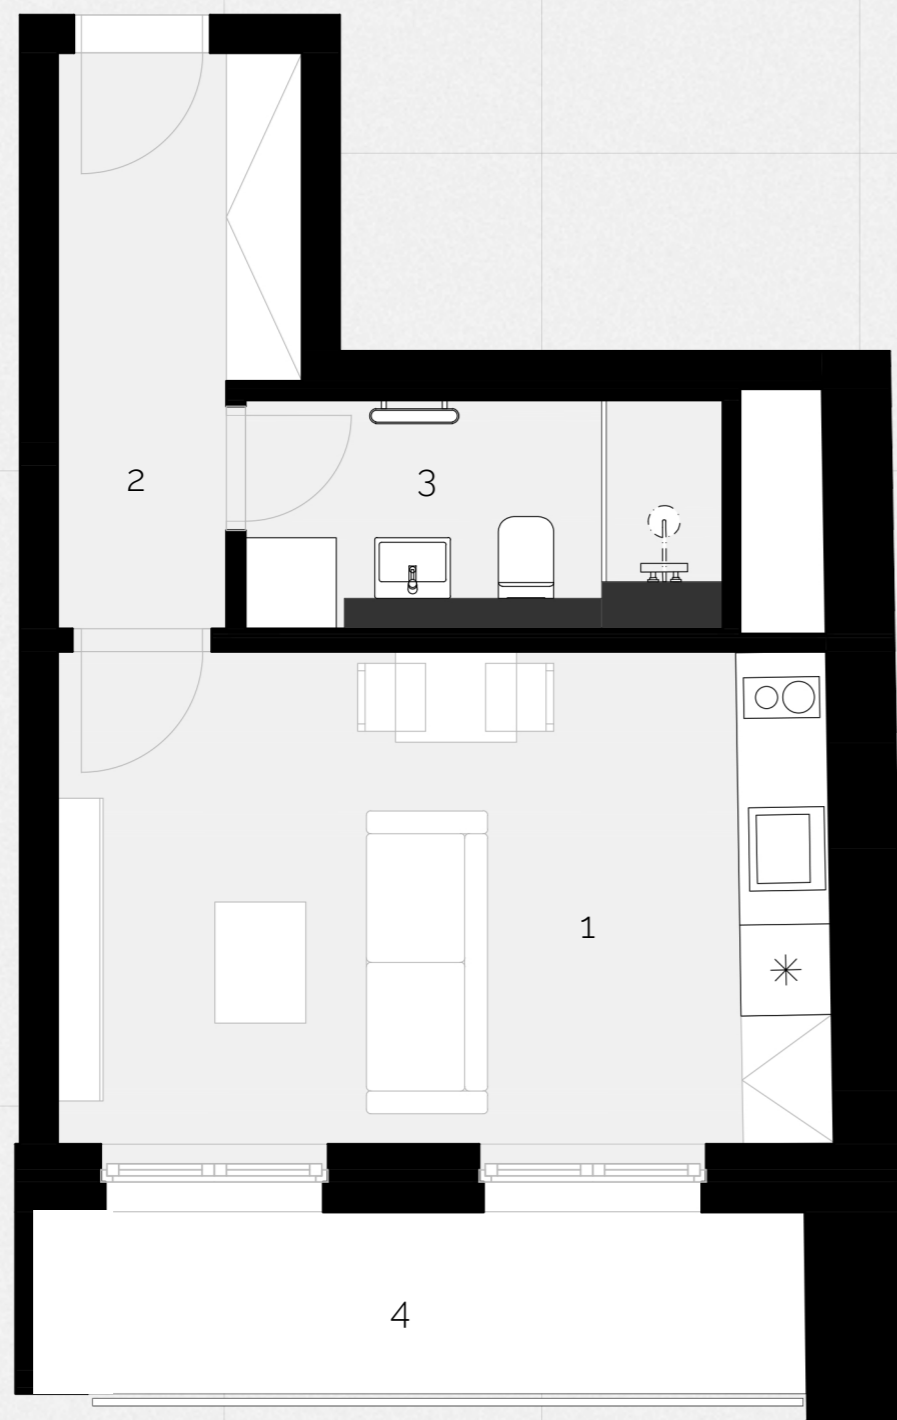

1+kk

|                           |                     |
|---------------------------|---------------------|
| Ateliér                   |                     |
| Patro                     | 3. NP               |
| Orientace                 | J                   |
| 1 Obývací pokoj           | 17,0 m <sup>2</sup> |
| 2 Chodba                  | 5,3 m <sup>2</sup>  |
| 3 Koupelna                | 5,0 m <sup>2</sup>  |
| Plocha přiček             | 1,2 m <sup>2</sup>  |
| Podlahová plocha bytu     | 28,5 m <sup>2</sup> |
| 4 Lodžie                  | 6,5 m <sup>2</sup>  |
| Celková prodejní plocha   | 35,0 m <sup>2</sup> |
| Nepovinný příplatek       | Parkovací stání     |
| Nepovinný příplatek       | Sklepni box         |
| Energetický štítek budovy | B (úsporná)         |



**DOMOPLAN**

Upozornění: tento list není podrobným stavebním výkresem. Uvedené údaje a ilustrace mají pouze nezávazný informativní charakter a společnost DOMOPLAN si vyhrazuje právo na změny. Aktuální a závazné údaje jsou na vyžádání k dispozici v obchodních místech společnosti. Vyobrazené zařízení v plánech bytů (kuchyňská linka, nábytek) není součástí dodávky. Způsob výpočtu podlahové plochy bytu v jednotce se řídí dle zákona č. 89/2012, podlahová plocha bytu ve smyslu nařízení vlády č.: 366/2013 sb. www.blokart.cz Klientské centrum: +420 607 207 207 | info@domoplan.eu DOMOPLAN a.s. tř.Kpt.Jaroše 1936/19, 602 00 Brno